


ANEXO III

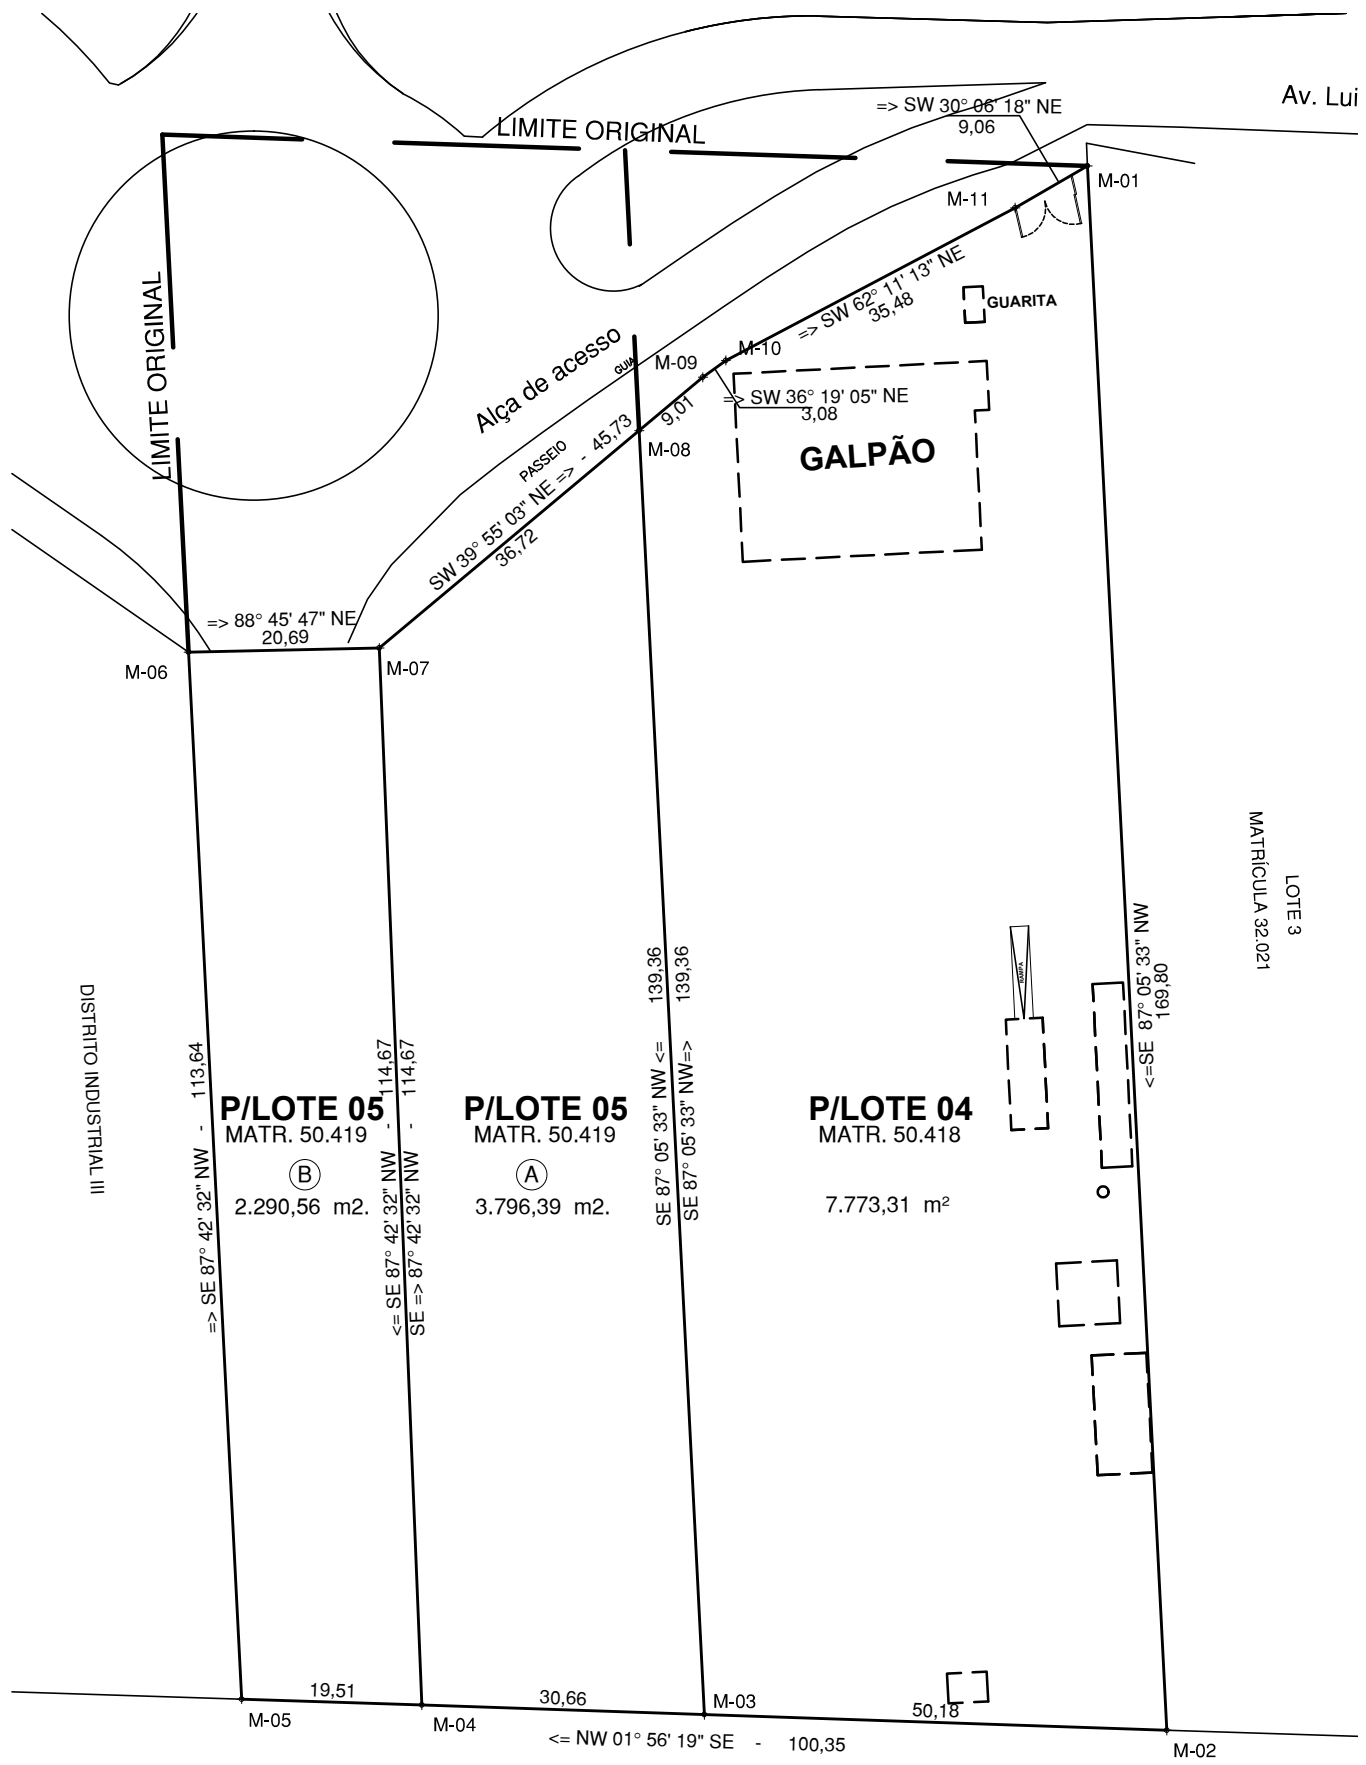

DESMEMBRAMENTO

ARAKAKI
(SUCESSOR DE HUMBERTO CÁFARO E OUTROS)

RESP. TÉCNICOS	
SECRETÁRIO MUNICIPAL DE OBRAS, HABITAÇÃO E URBANISMO CARLOS EDUARDO MEDRADO DIAS ENGENHEIRO CIVIL	ENGENHEIRO CIVIL JOÃO HASHIJUMIE FILHO CRECA 000149855
ENGENHEIRO CIVIL WELIGTON RODRIGO BRAZ CRECA 000149855	

 PREFEITURA DE Fernandópolis www.fernandopolis.sp.gov.br			
PROJETO:	UNIFICAÇÃO E DESMEMBRAMENTO DE LOTE URBANO		
ENDEREÇO:	AV. LUIZ BRAMBATTI - MARGENS RODOVIA EUCLIDES DA CUNHA - SP 320		
BAIRRO/MUNICÍPIO:	DISTRITO INDUSTRIAL III - FERNANDÓPOLIS / SP		
OBJETO:	UNIFICAÇÃO E DESMEMBRAMENTO DE LOTE URBANO		
ESCALA:	DISCIPLINA:	DATA	FOLHA
S/E	ENGENHARIA	27/05/2015	01/01

ÁREAS	(M²)	
P/ LOTE 04	7.773,31	PROPRIETÁRIO PREFEITURA MUNICIPAL DE FERNANDÓPOLIS
P/ LOTE 05-A	3.796,39	
P/LOTE 05-B	2.290,56	
TOTAL	13.860,26	

SECRETÁRIO MUNICIPAL DE OBRAS, HABITAÇÃO E URBANISMO CARLOS EDUARDO MEDRADO DIAS ENGENHEIRO CIVIL
APROVAÇÃO (PMF)